


Раздел - АРХИТЕКТУРА
 Номинанта - Дипломный проект
 Автор:
 Марков Е.Ю. (студент НГАСУ)
 Руководитель:
 Геронимус В.В. (доцент НГАСУ)

Ситуационная схема





Технико-экономические показатели проекта

№	Наименование	Значение
1	Нормальная застройка	3275 м кв.
2	Спортивная зона	3650 м кв.
3	Нормальная оживленная застройка	3775 м кв.
4	Амфиатер на 700 посад. мест	
5	Сцена	3170 м кв.
6	Фойе	1720 м кв.
7	Пирс	
8	Фонтан	
9	Площадка парковка	
10	Театр "Старый Дом"	
11	Местный бизнес-центр	
12	Скульптура	
13	Кафе	
14	Набережная	
15	Лестница	

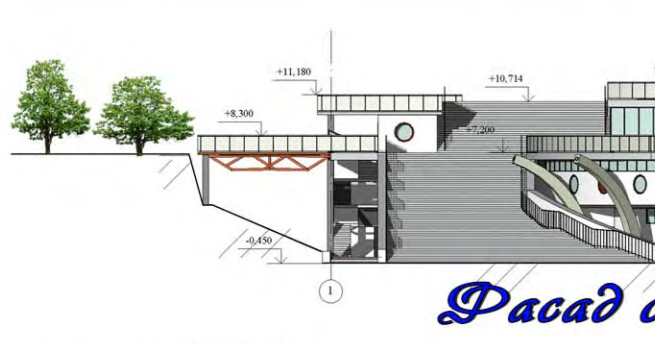

Раздел со стороны р. Оби

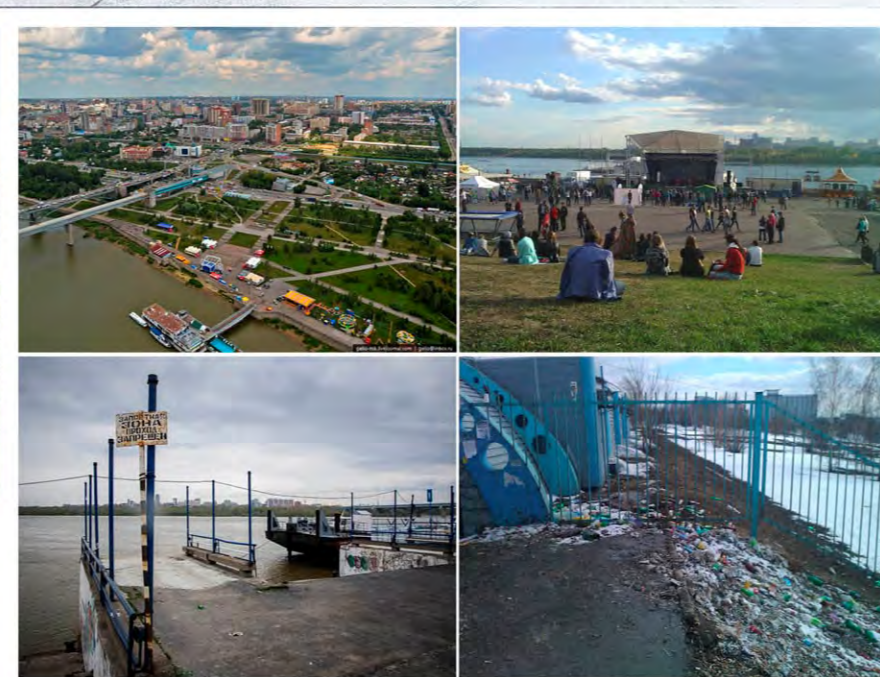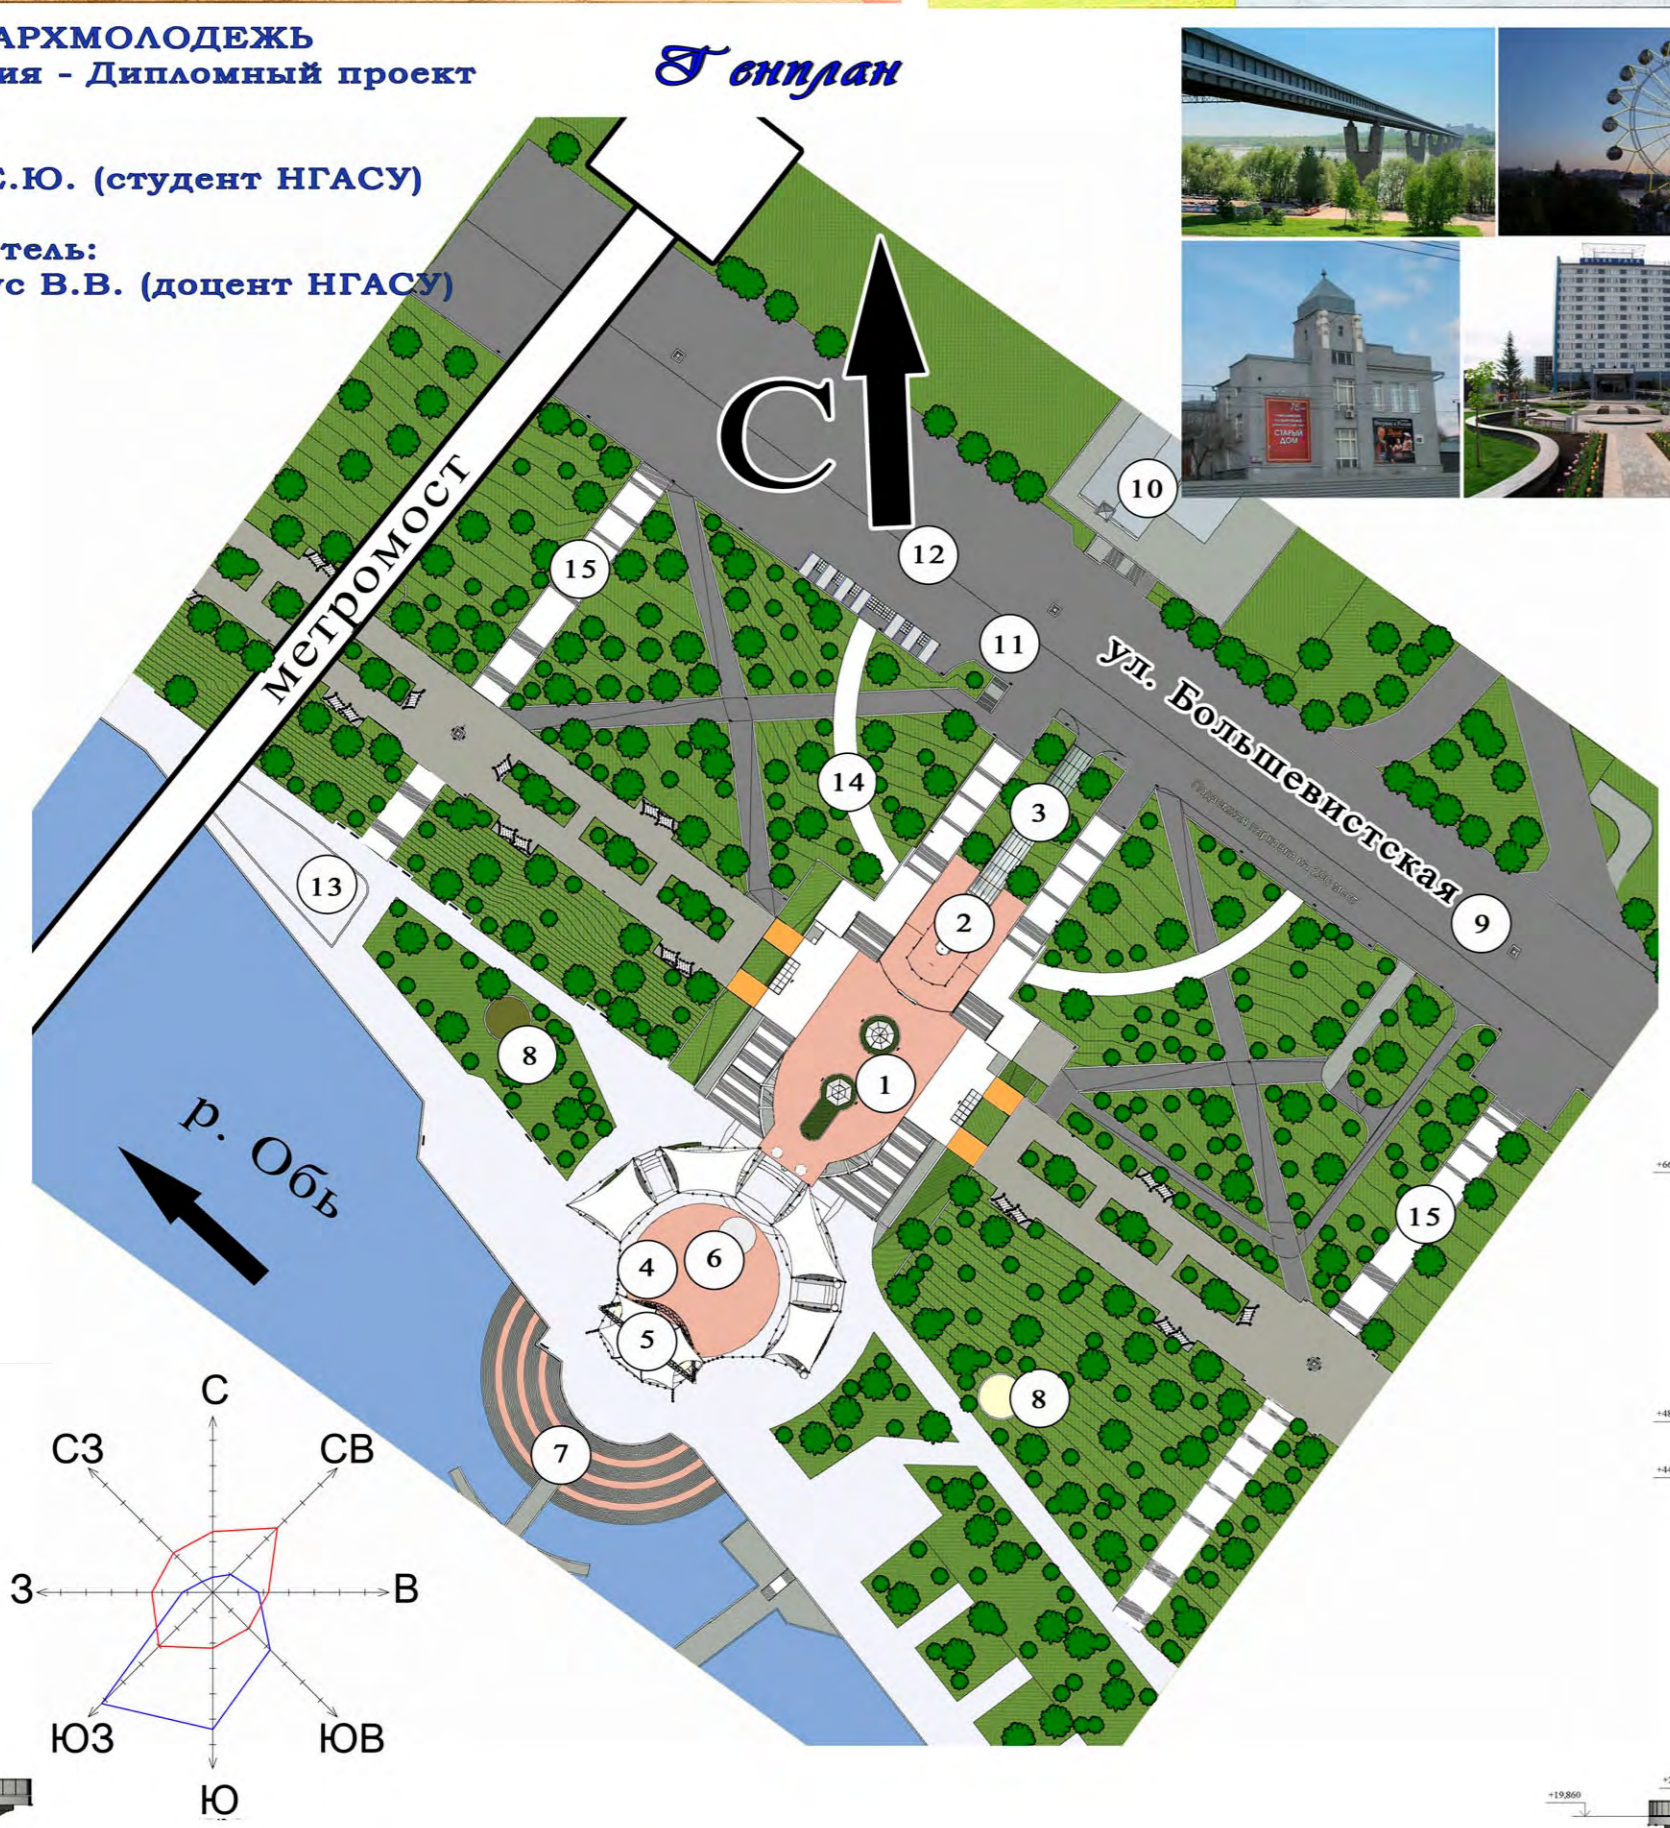


Проект концертно-развлекательного комплекса на Октябрьской набережной в Новосибирске выполнен на участке между тротуаром и эстакадой «Ривер Кварт». Проектный участок площадью 3,7 га расположен в зоне разрывной и амфиатерной эстады. Эстада выстлана от ул. Большевикской до центральной эстады -16м (уклон 12%). Все симметрично комплексом обладает с главной композиционной осью набережной.

Главное здание разбито на 3 блока. 1-й основной объем в уровне рельефа, 2-й - смотровая башня со шпилем h=66,5м, 3-й блок - оживленная входная галерея. Все объемы связаны по средствам переходов. Все объемы повторяют рельеф участка и каскадно спускаются к реке. Со стороны ул. Большевикской линейными зазорами зданиями обора на р. Оби. Со стороны ул. Оби в основном объеме здания размещены кинотеатр, кафе, конференц-зал, детская игровая зона и др. помещения.

Конструктивно основной объем здания выполнен из монолитного железобетона. Смотровая башня будет иметь обзорно-экспозиционные функции. Все элементы остекления используются сверхэффективные закаленные стекла.

На всем объеме, алфитера и террас над оживленной выделены из архитектурного текста от Сергея Ситниги. Данный текстурный способ выдерживать суровые сибирские погодные условия, он эстетически привлекателен, имеет прочность, сопоставимую с прочностью металла, материал почти не горит, не накапливает пыль, срок службы такого текстурного около 30 лет.

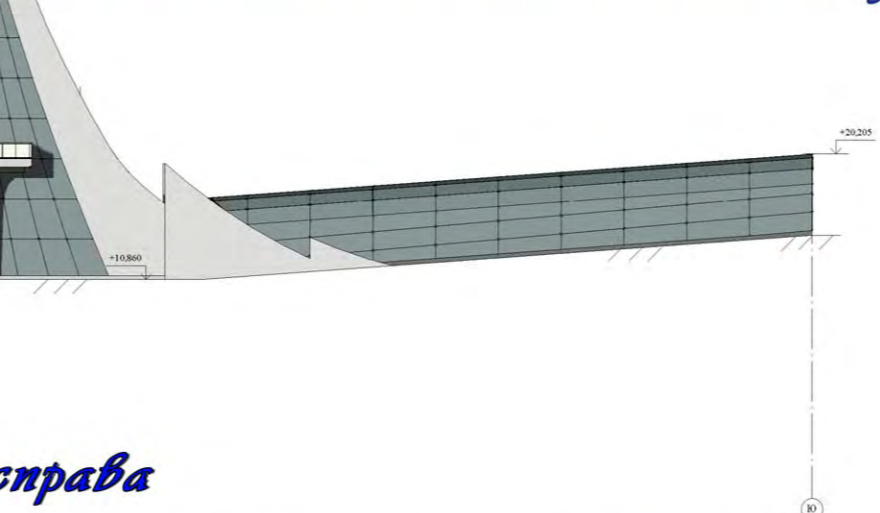

Раздел справа





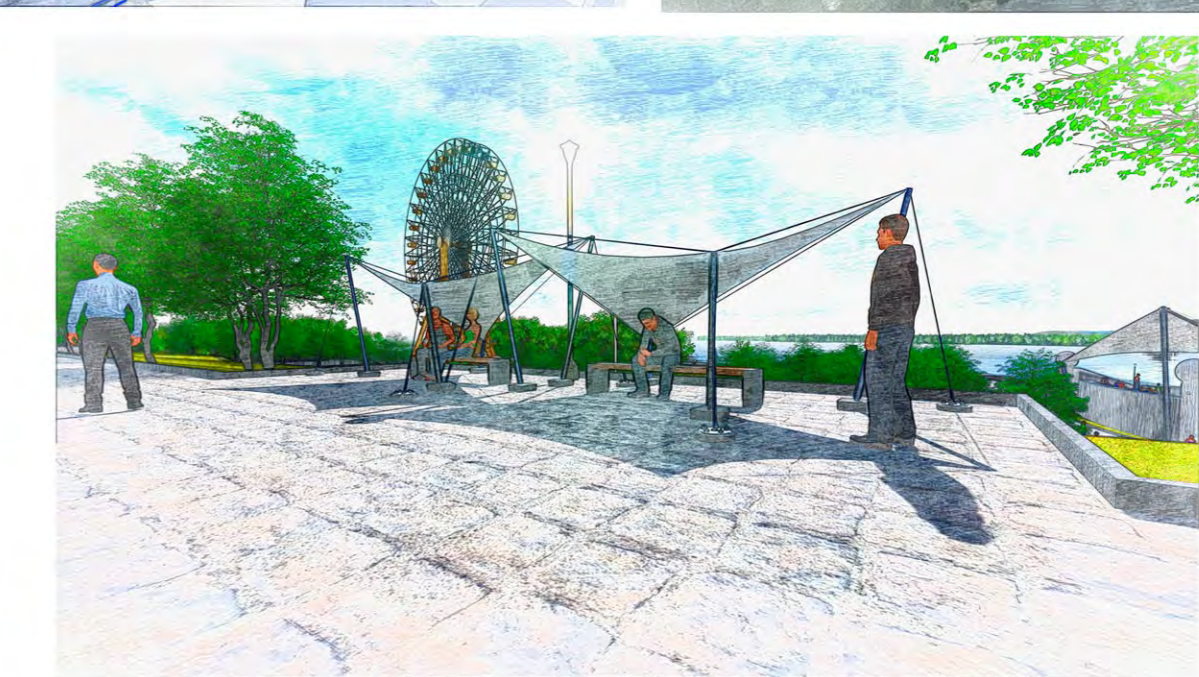


Схема общего разреза в 3D

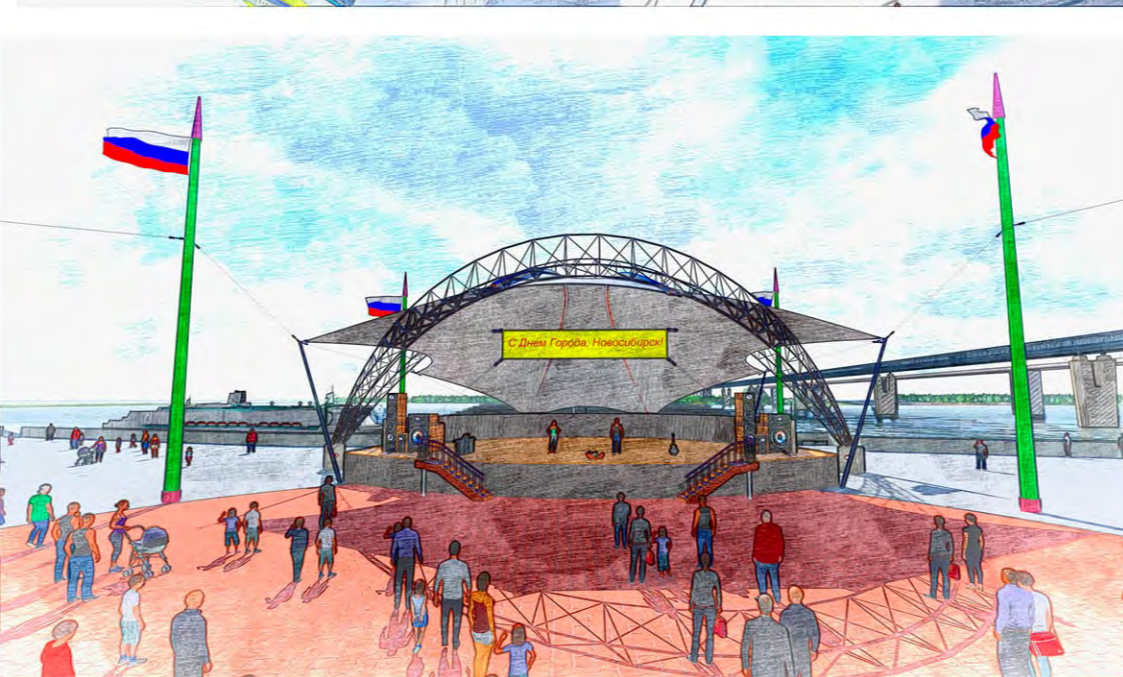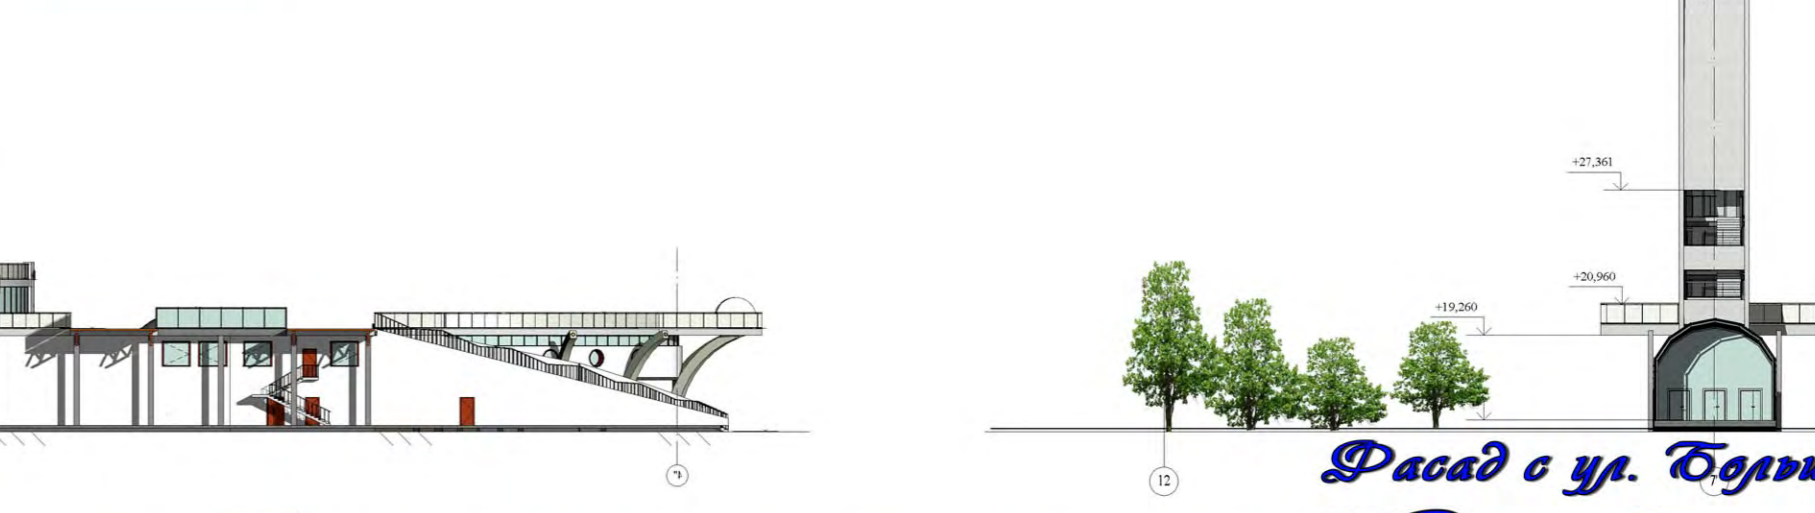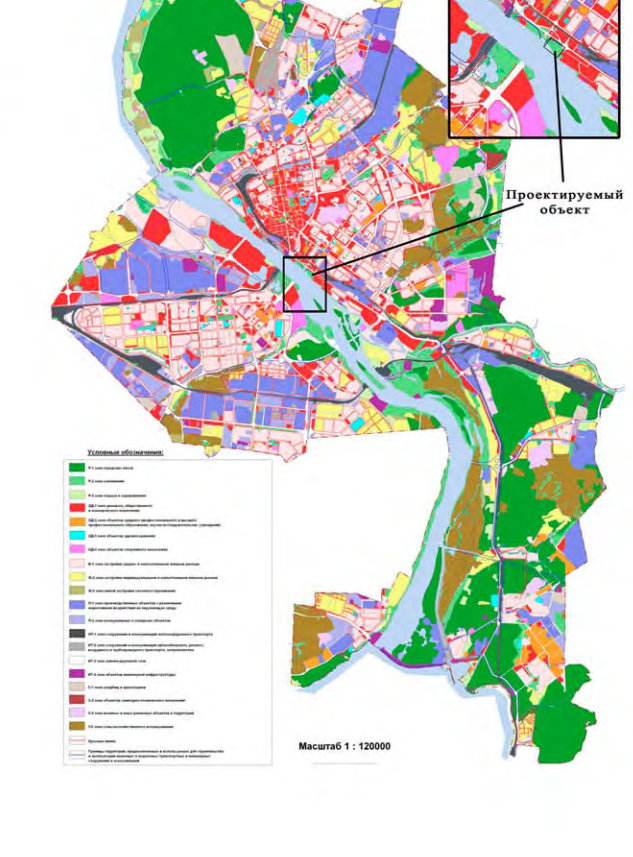

Раздел с ул. Большевикской



Концертно-развлекательный комплекс на Октябрьской набережной г. Новосибирска «Обской Горизонт»

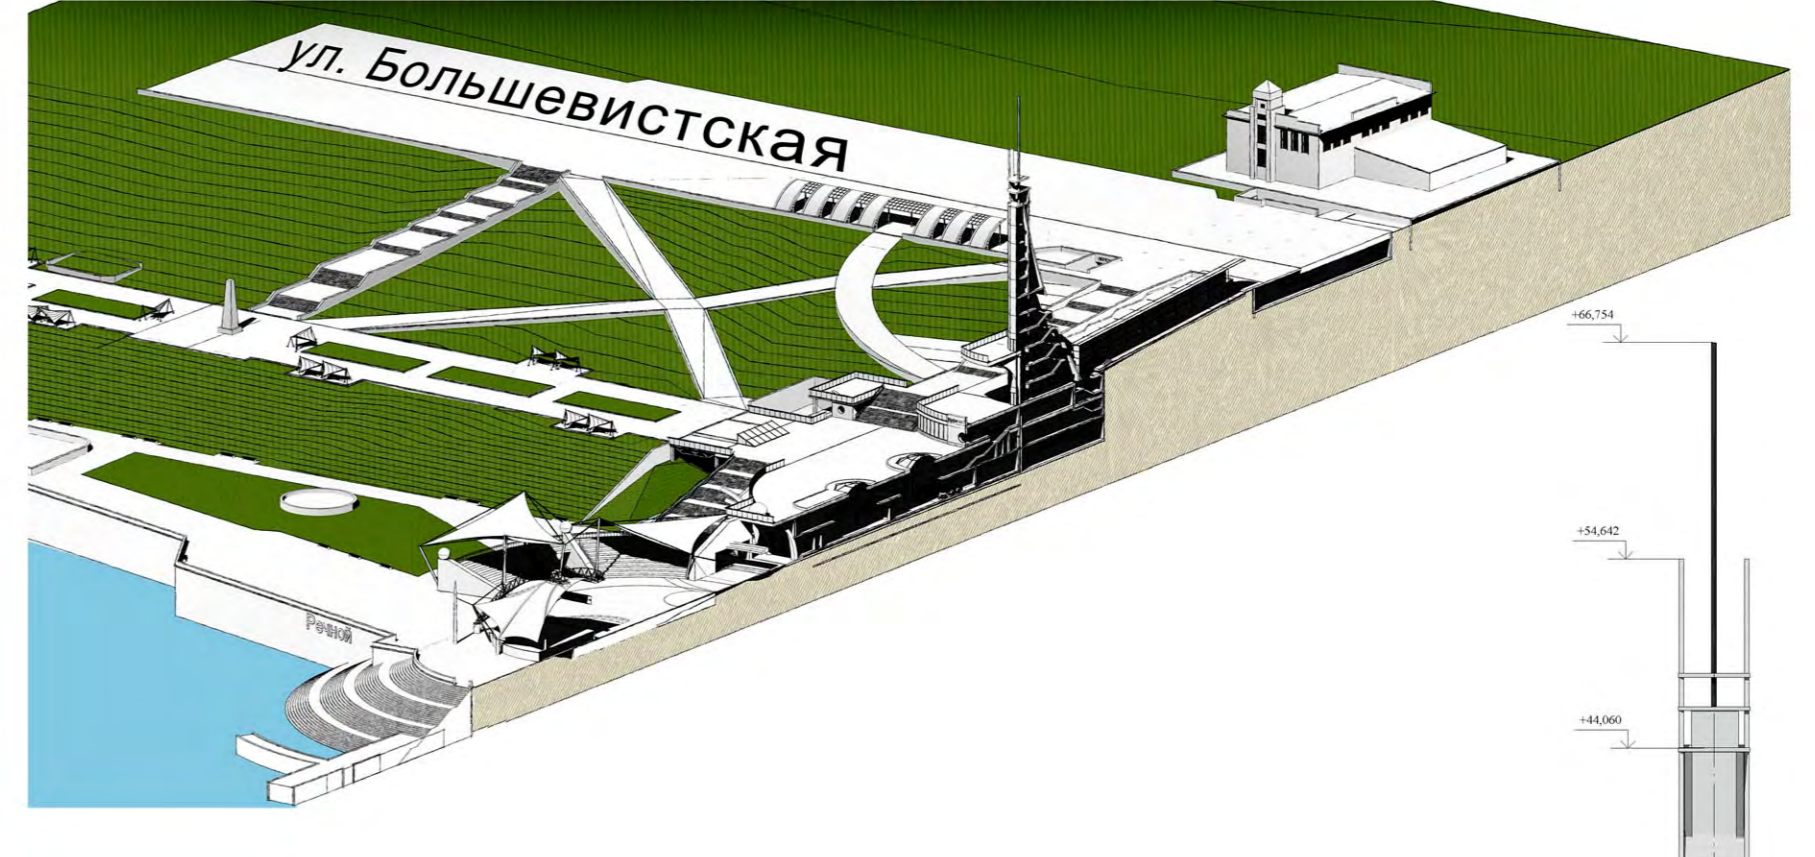


План на отметке +0,000 м.




План на отметке +3,600 м.

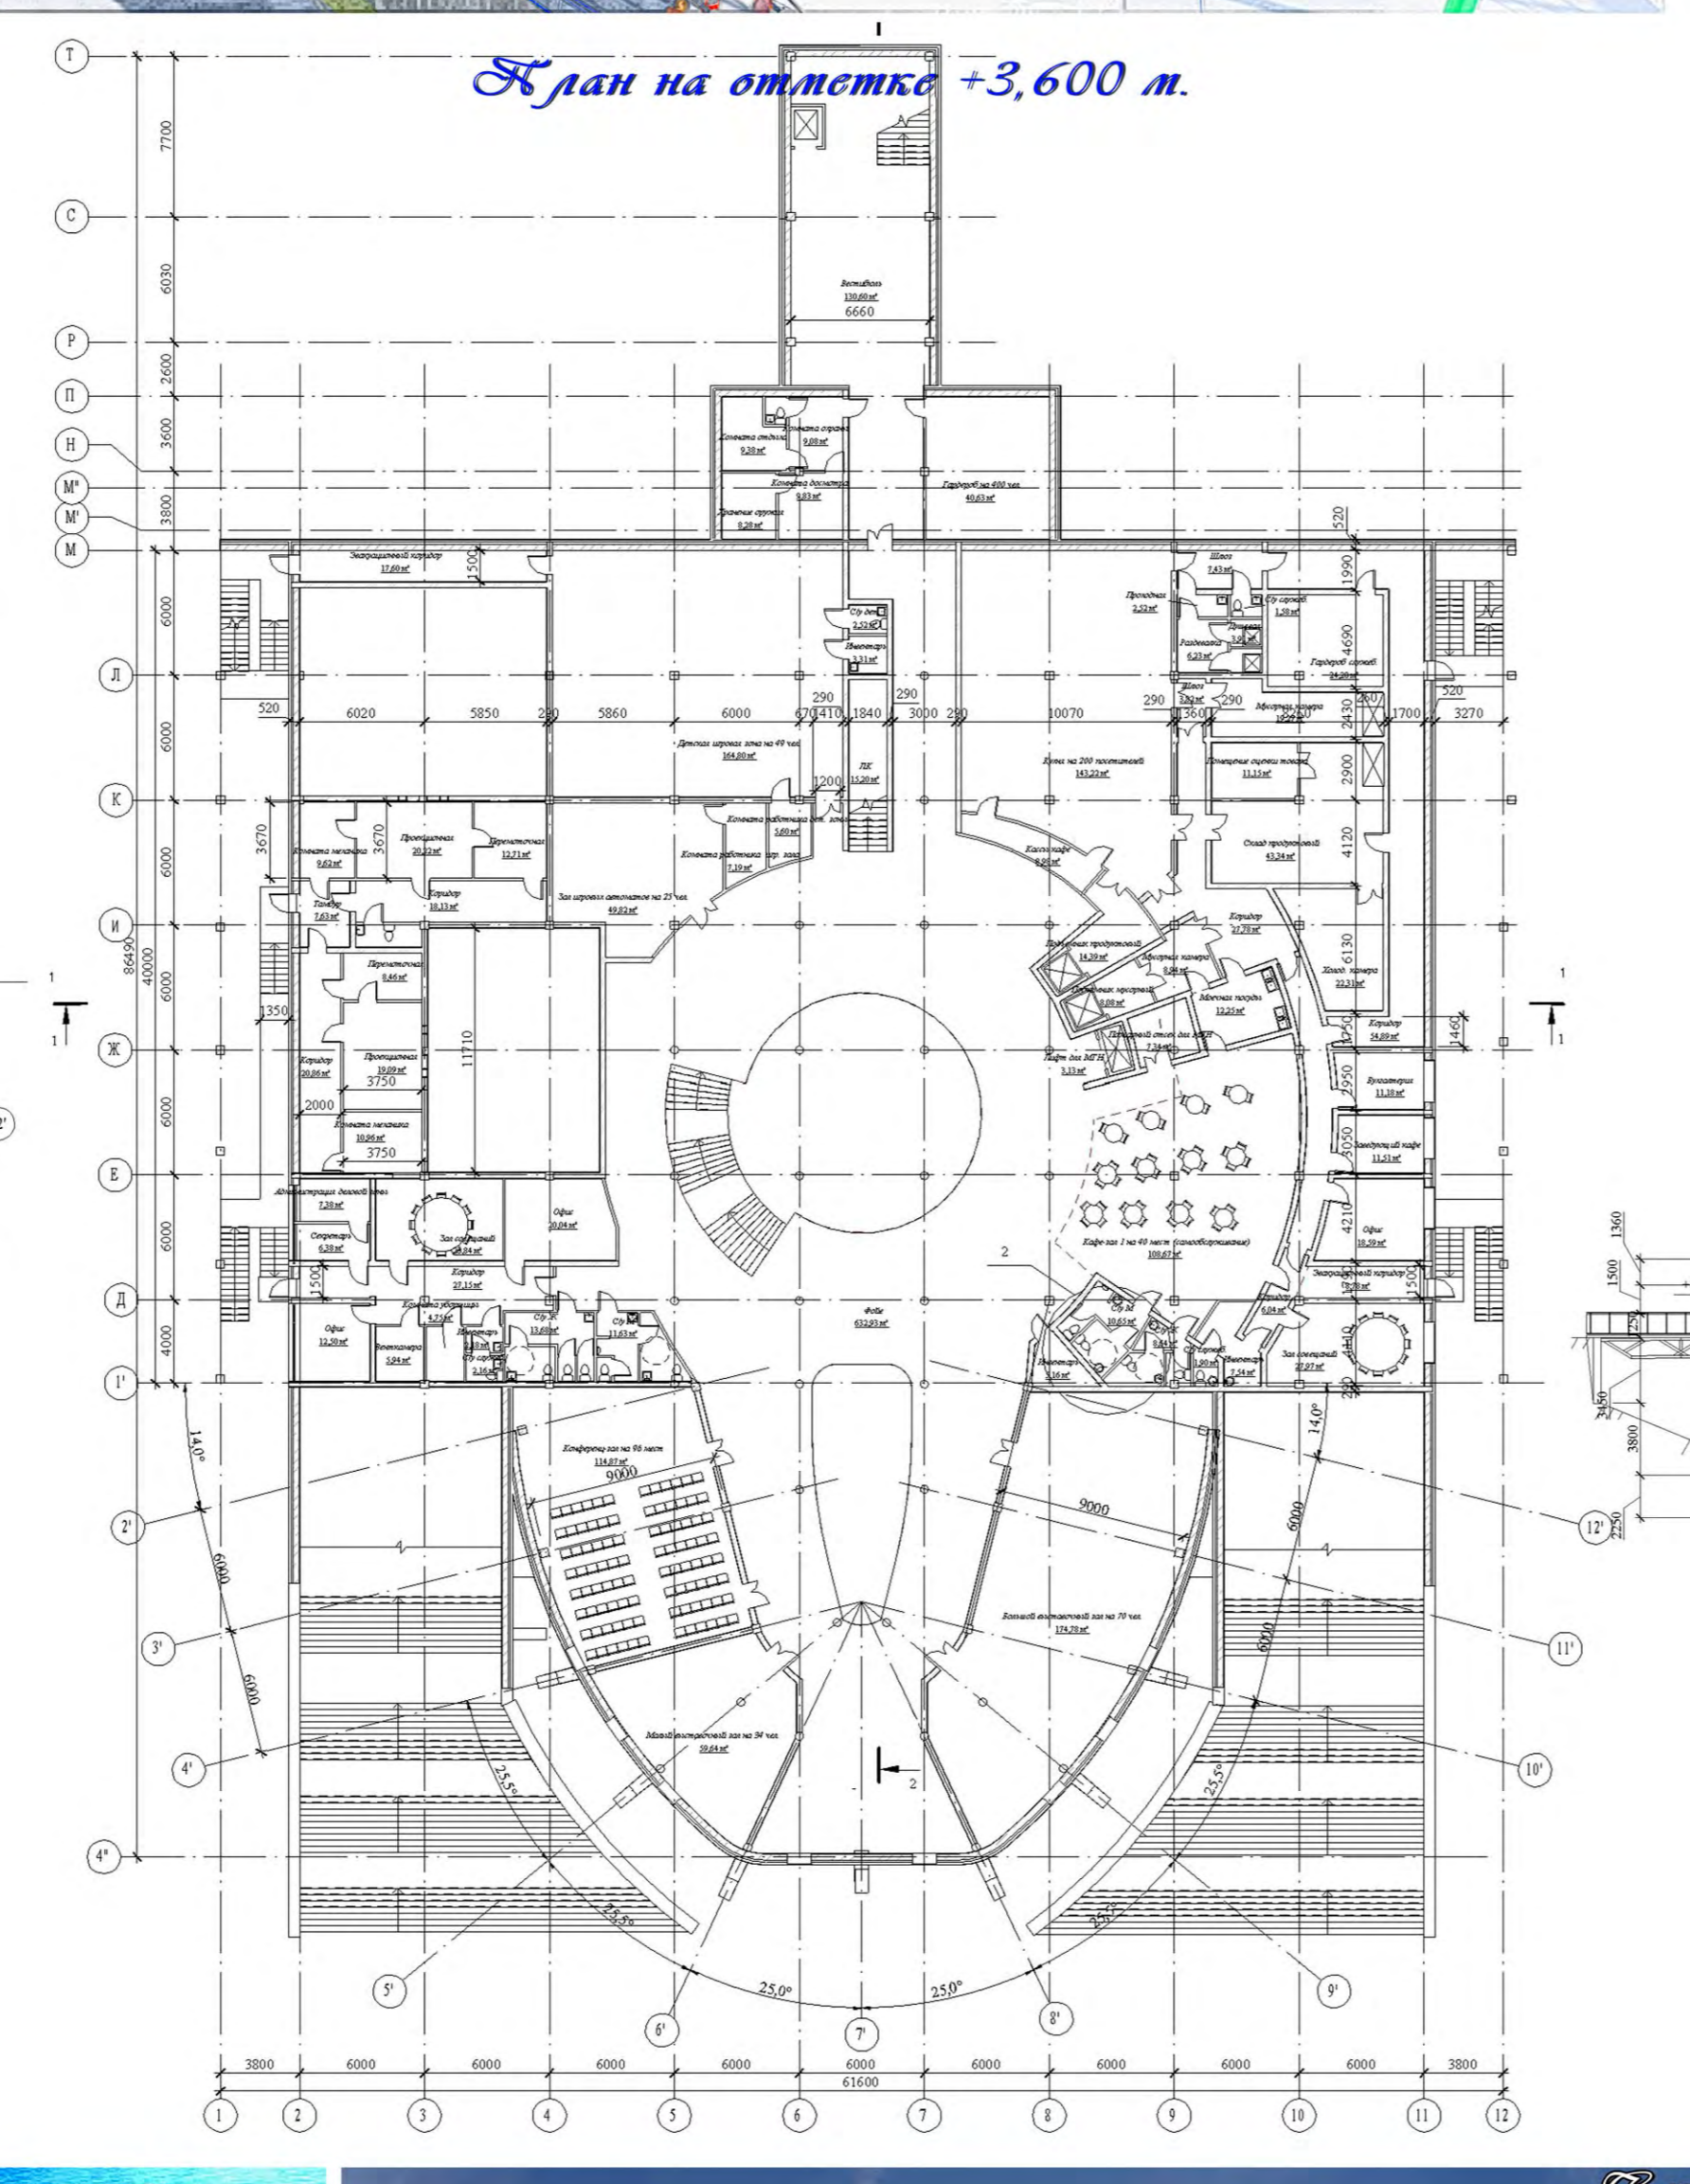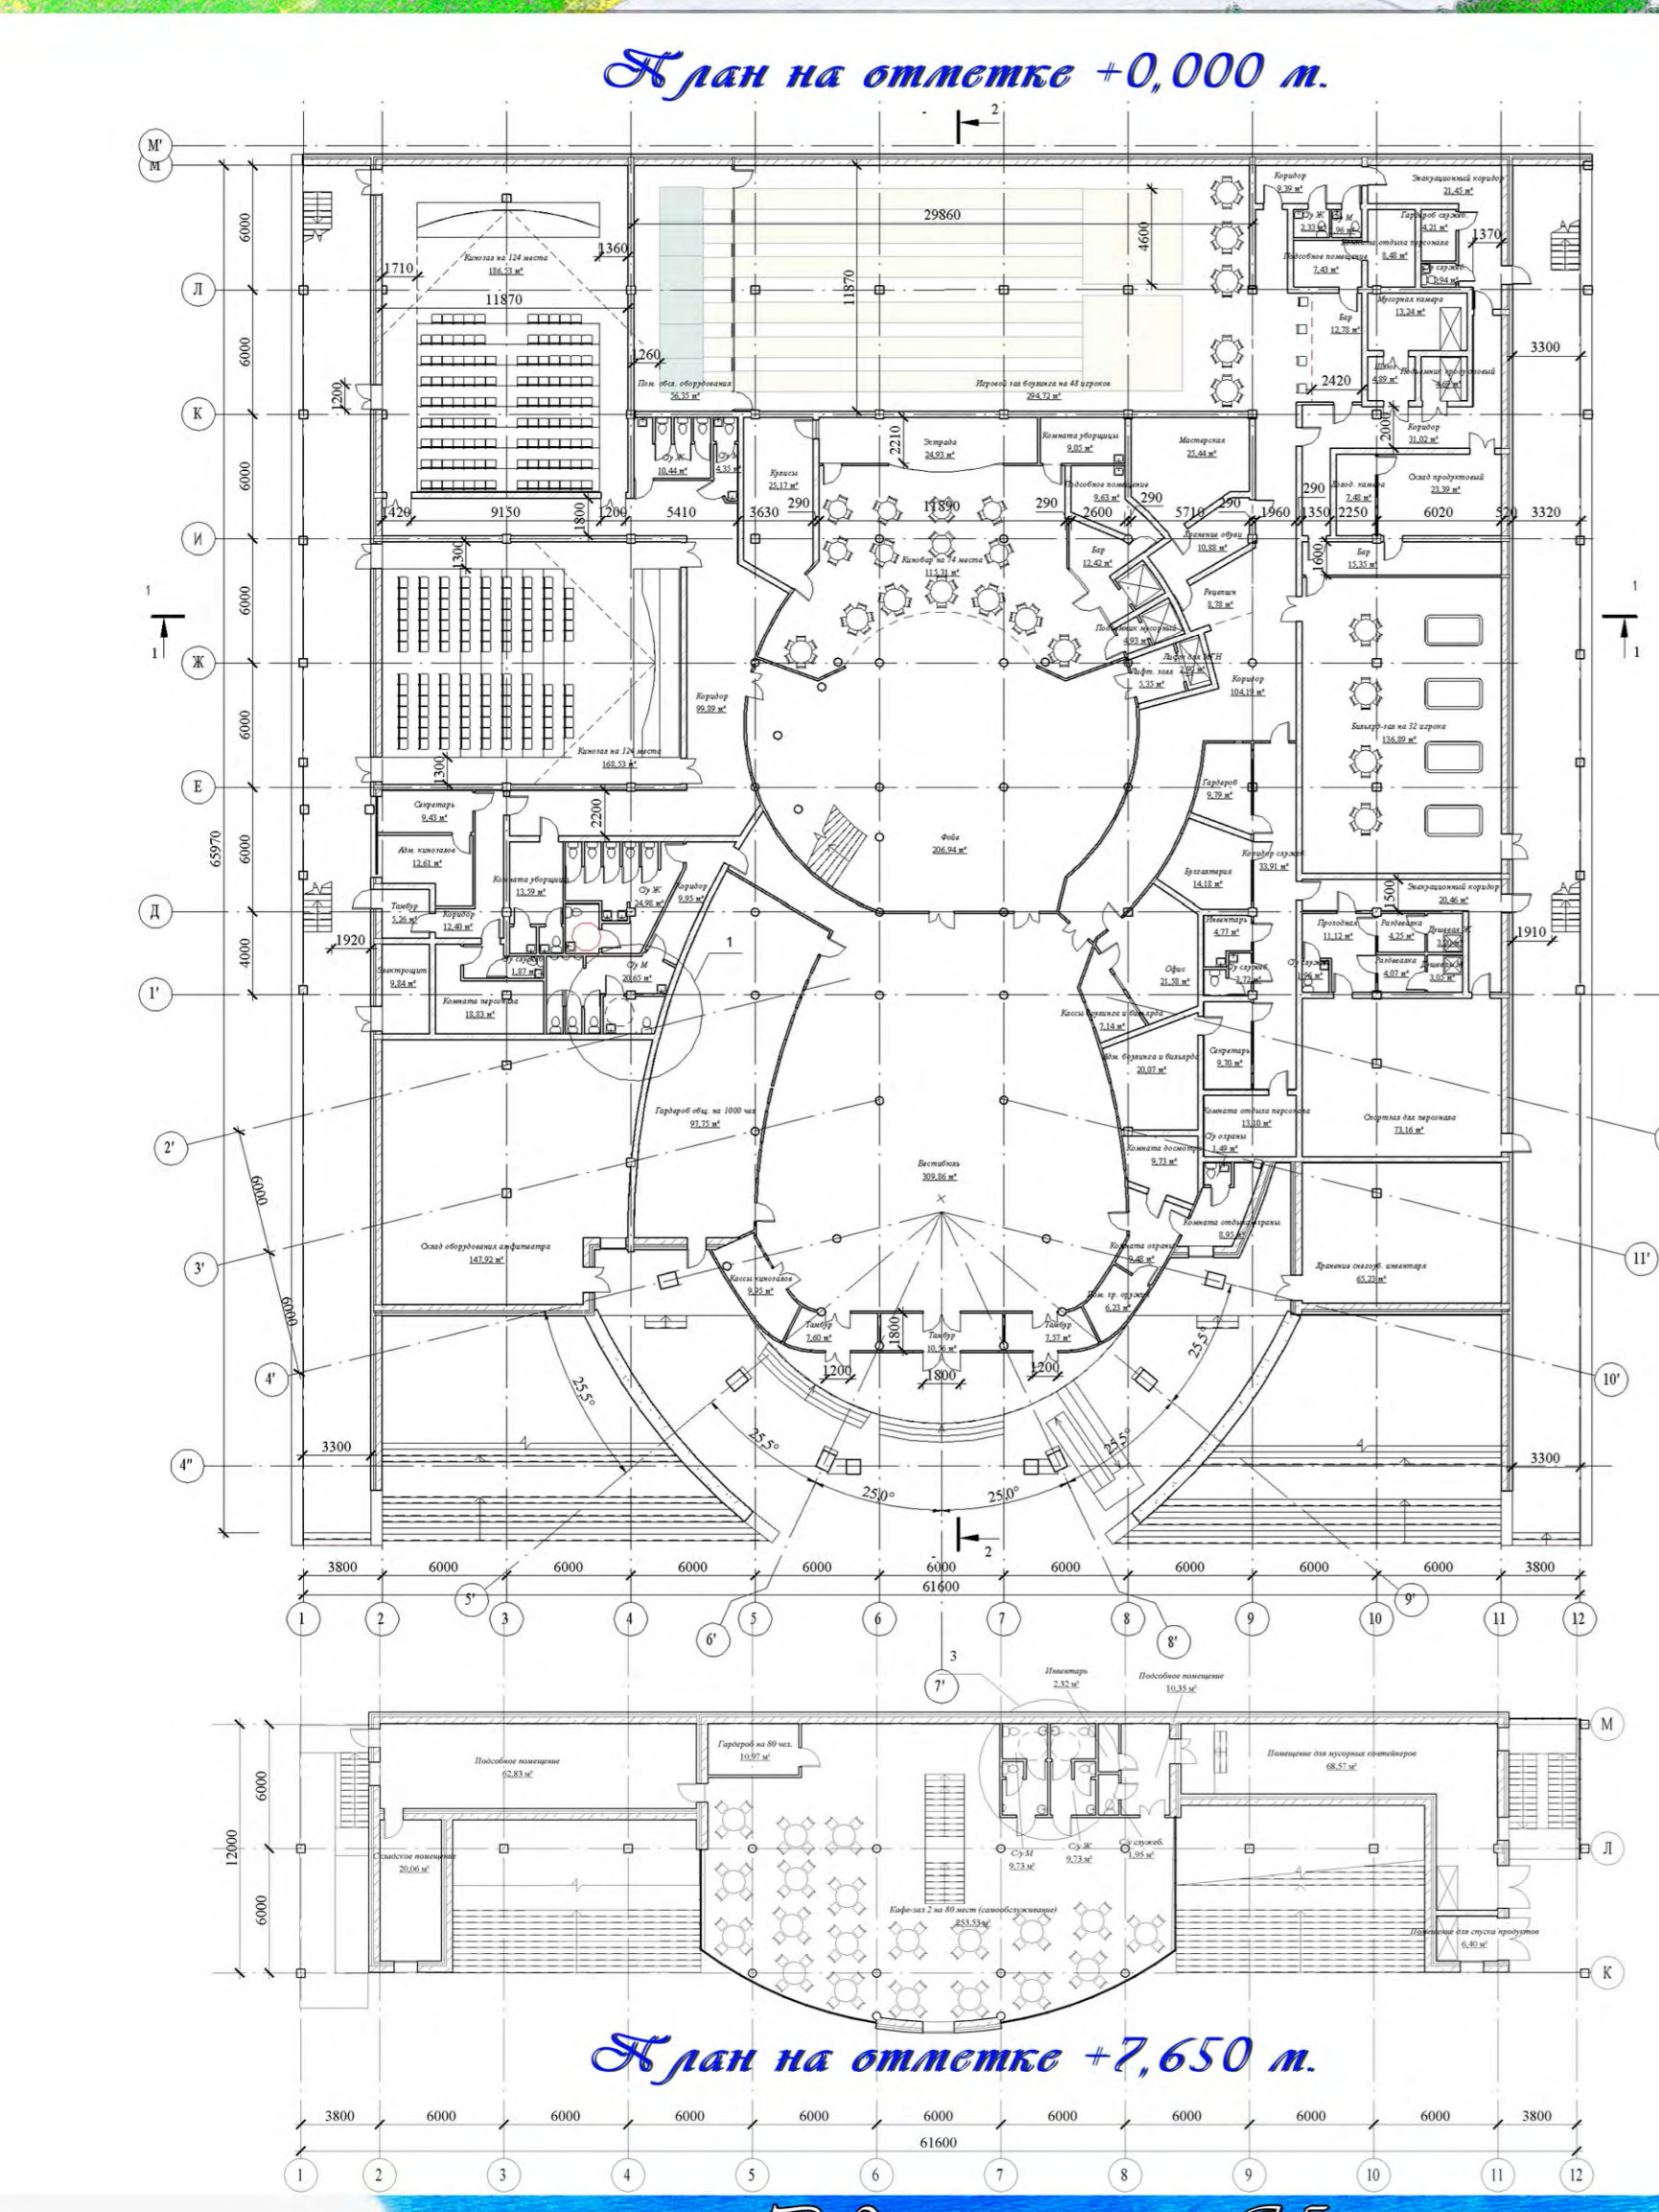

План на отметке +7,650 м.

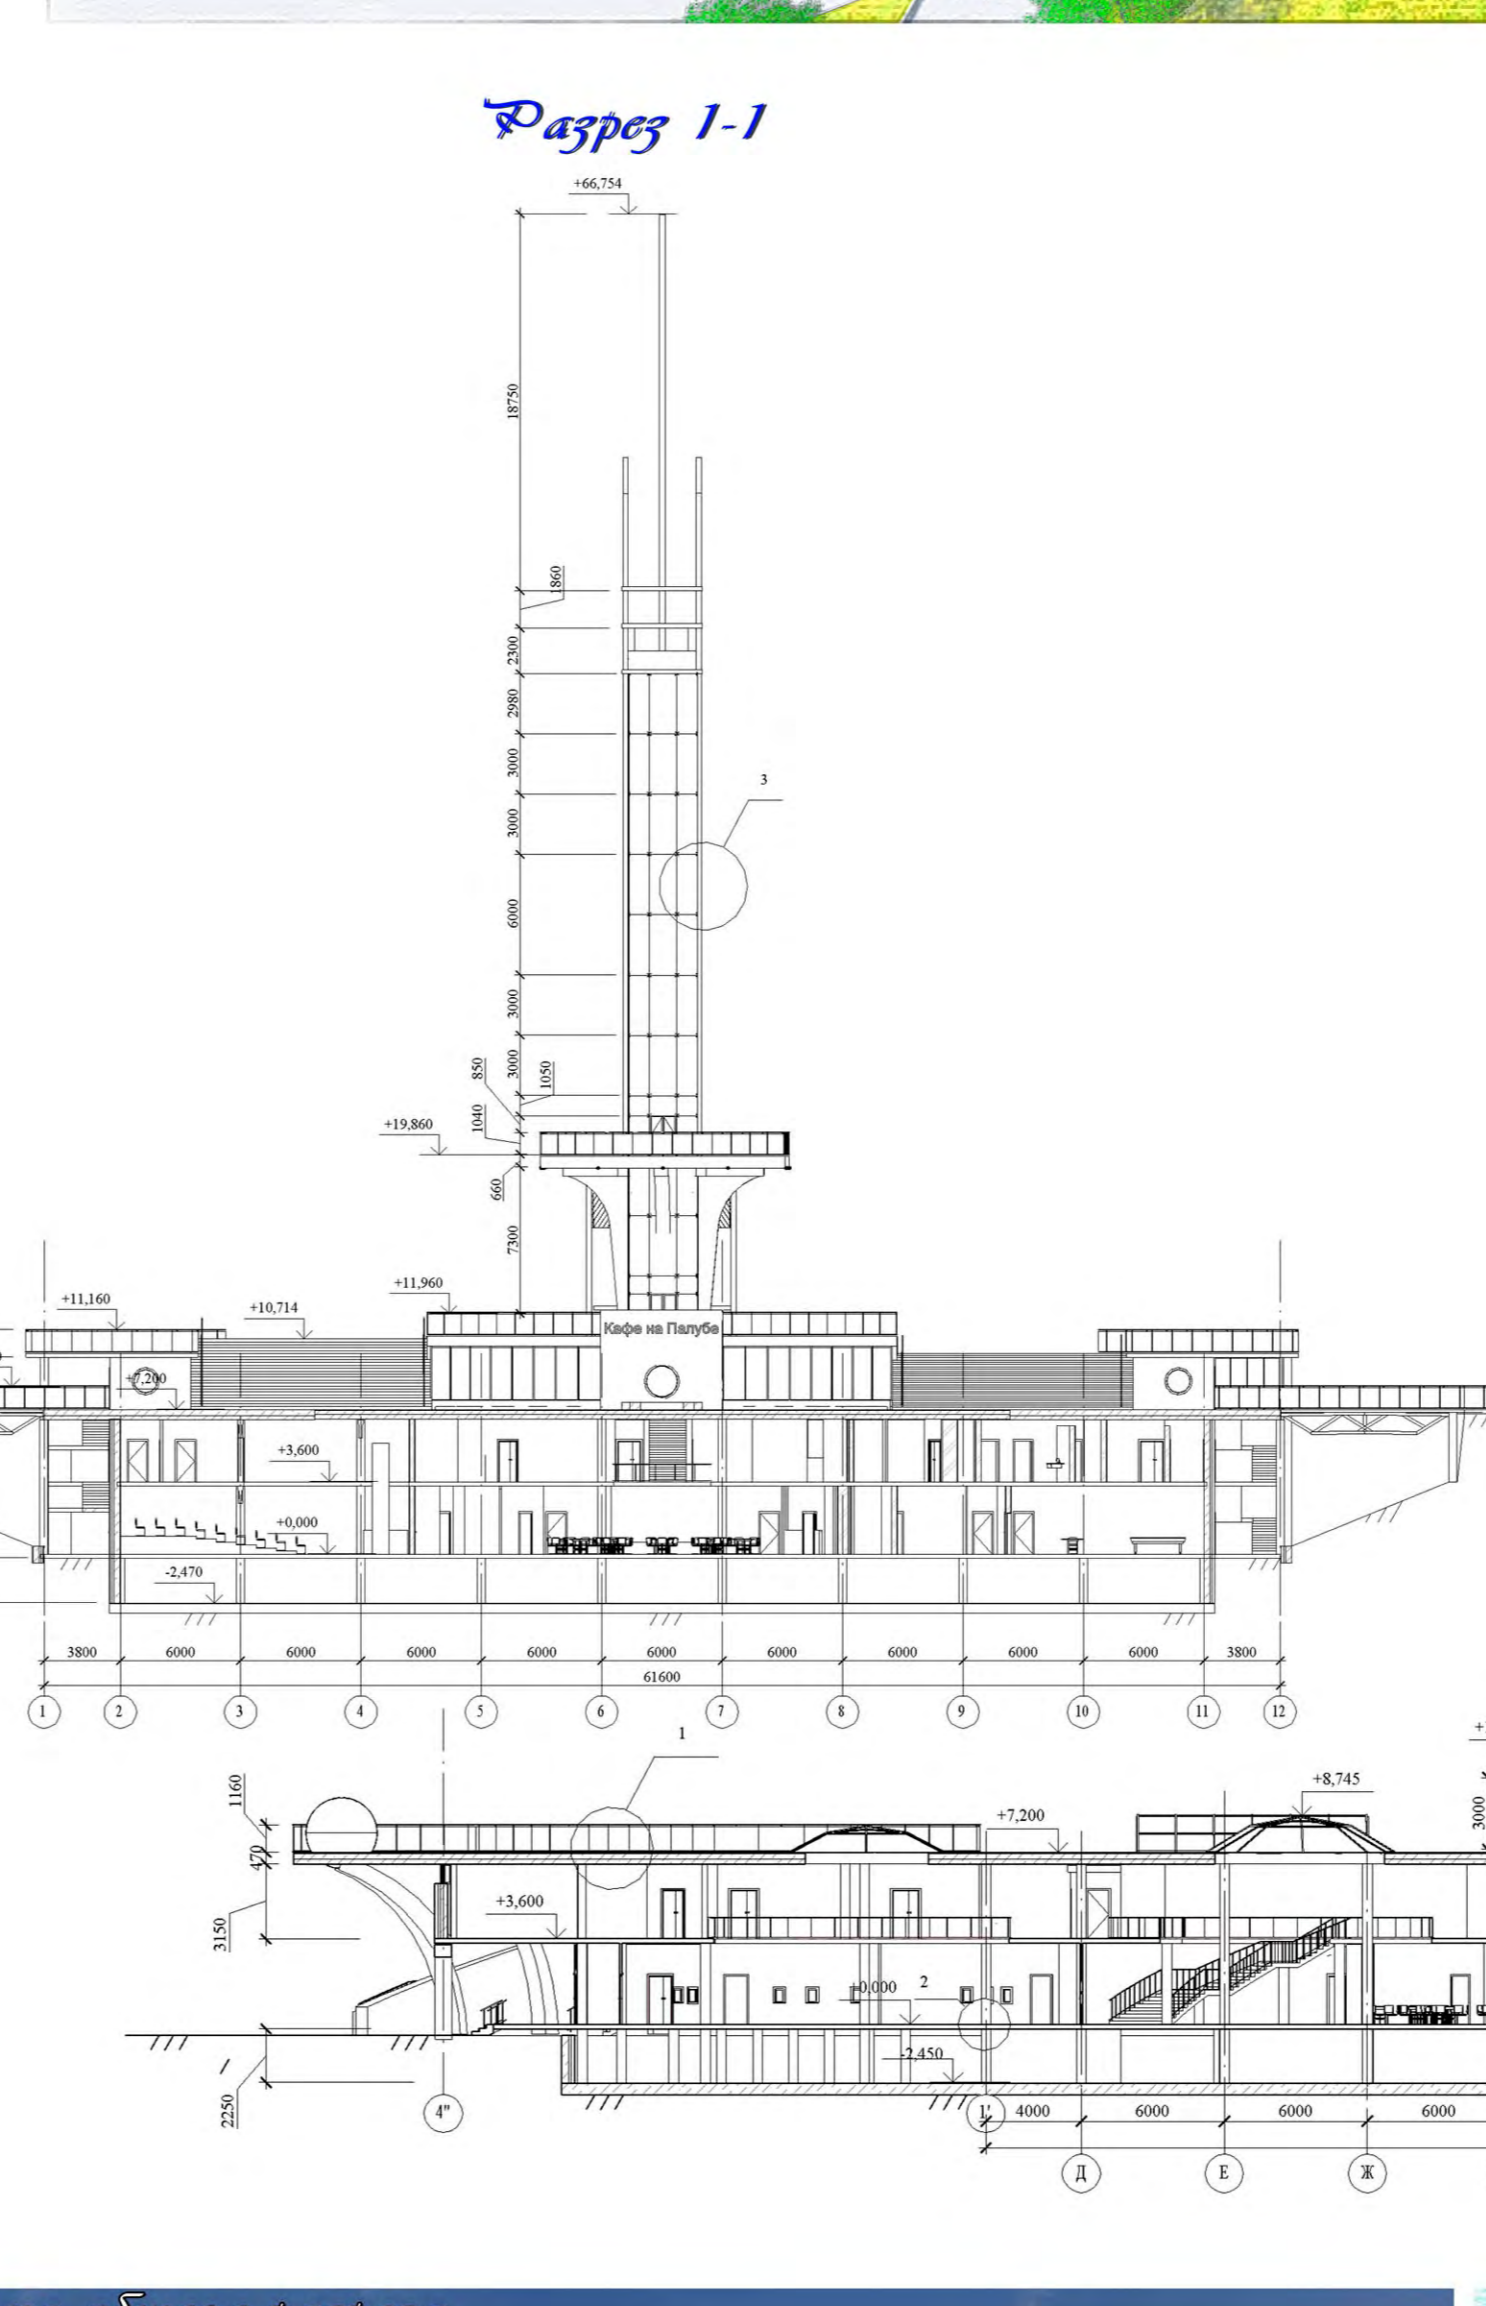


Разрез 1-1

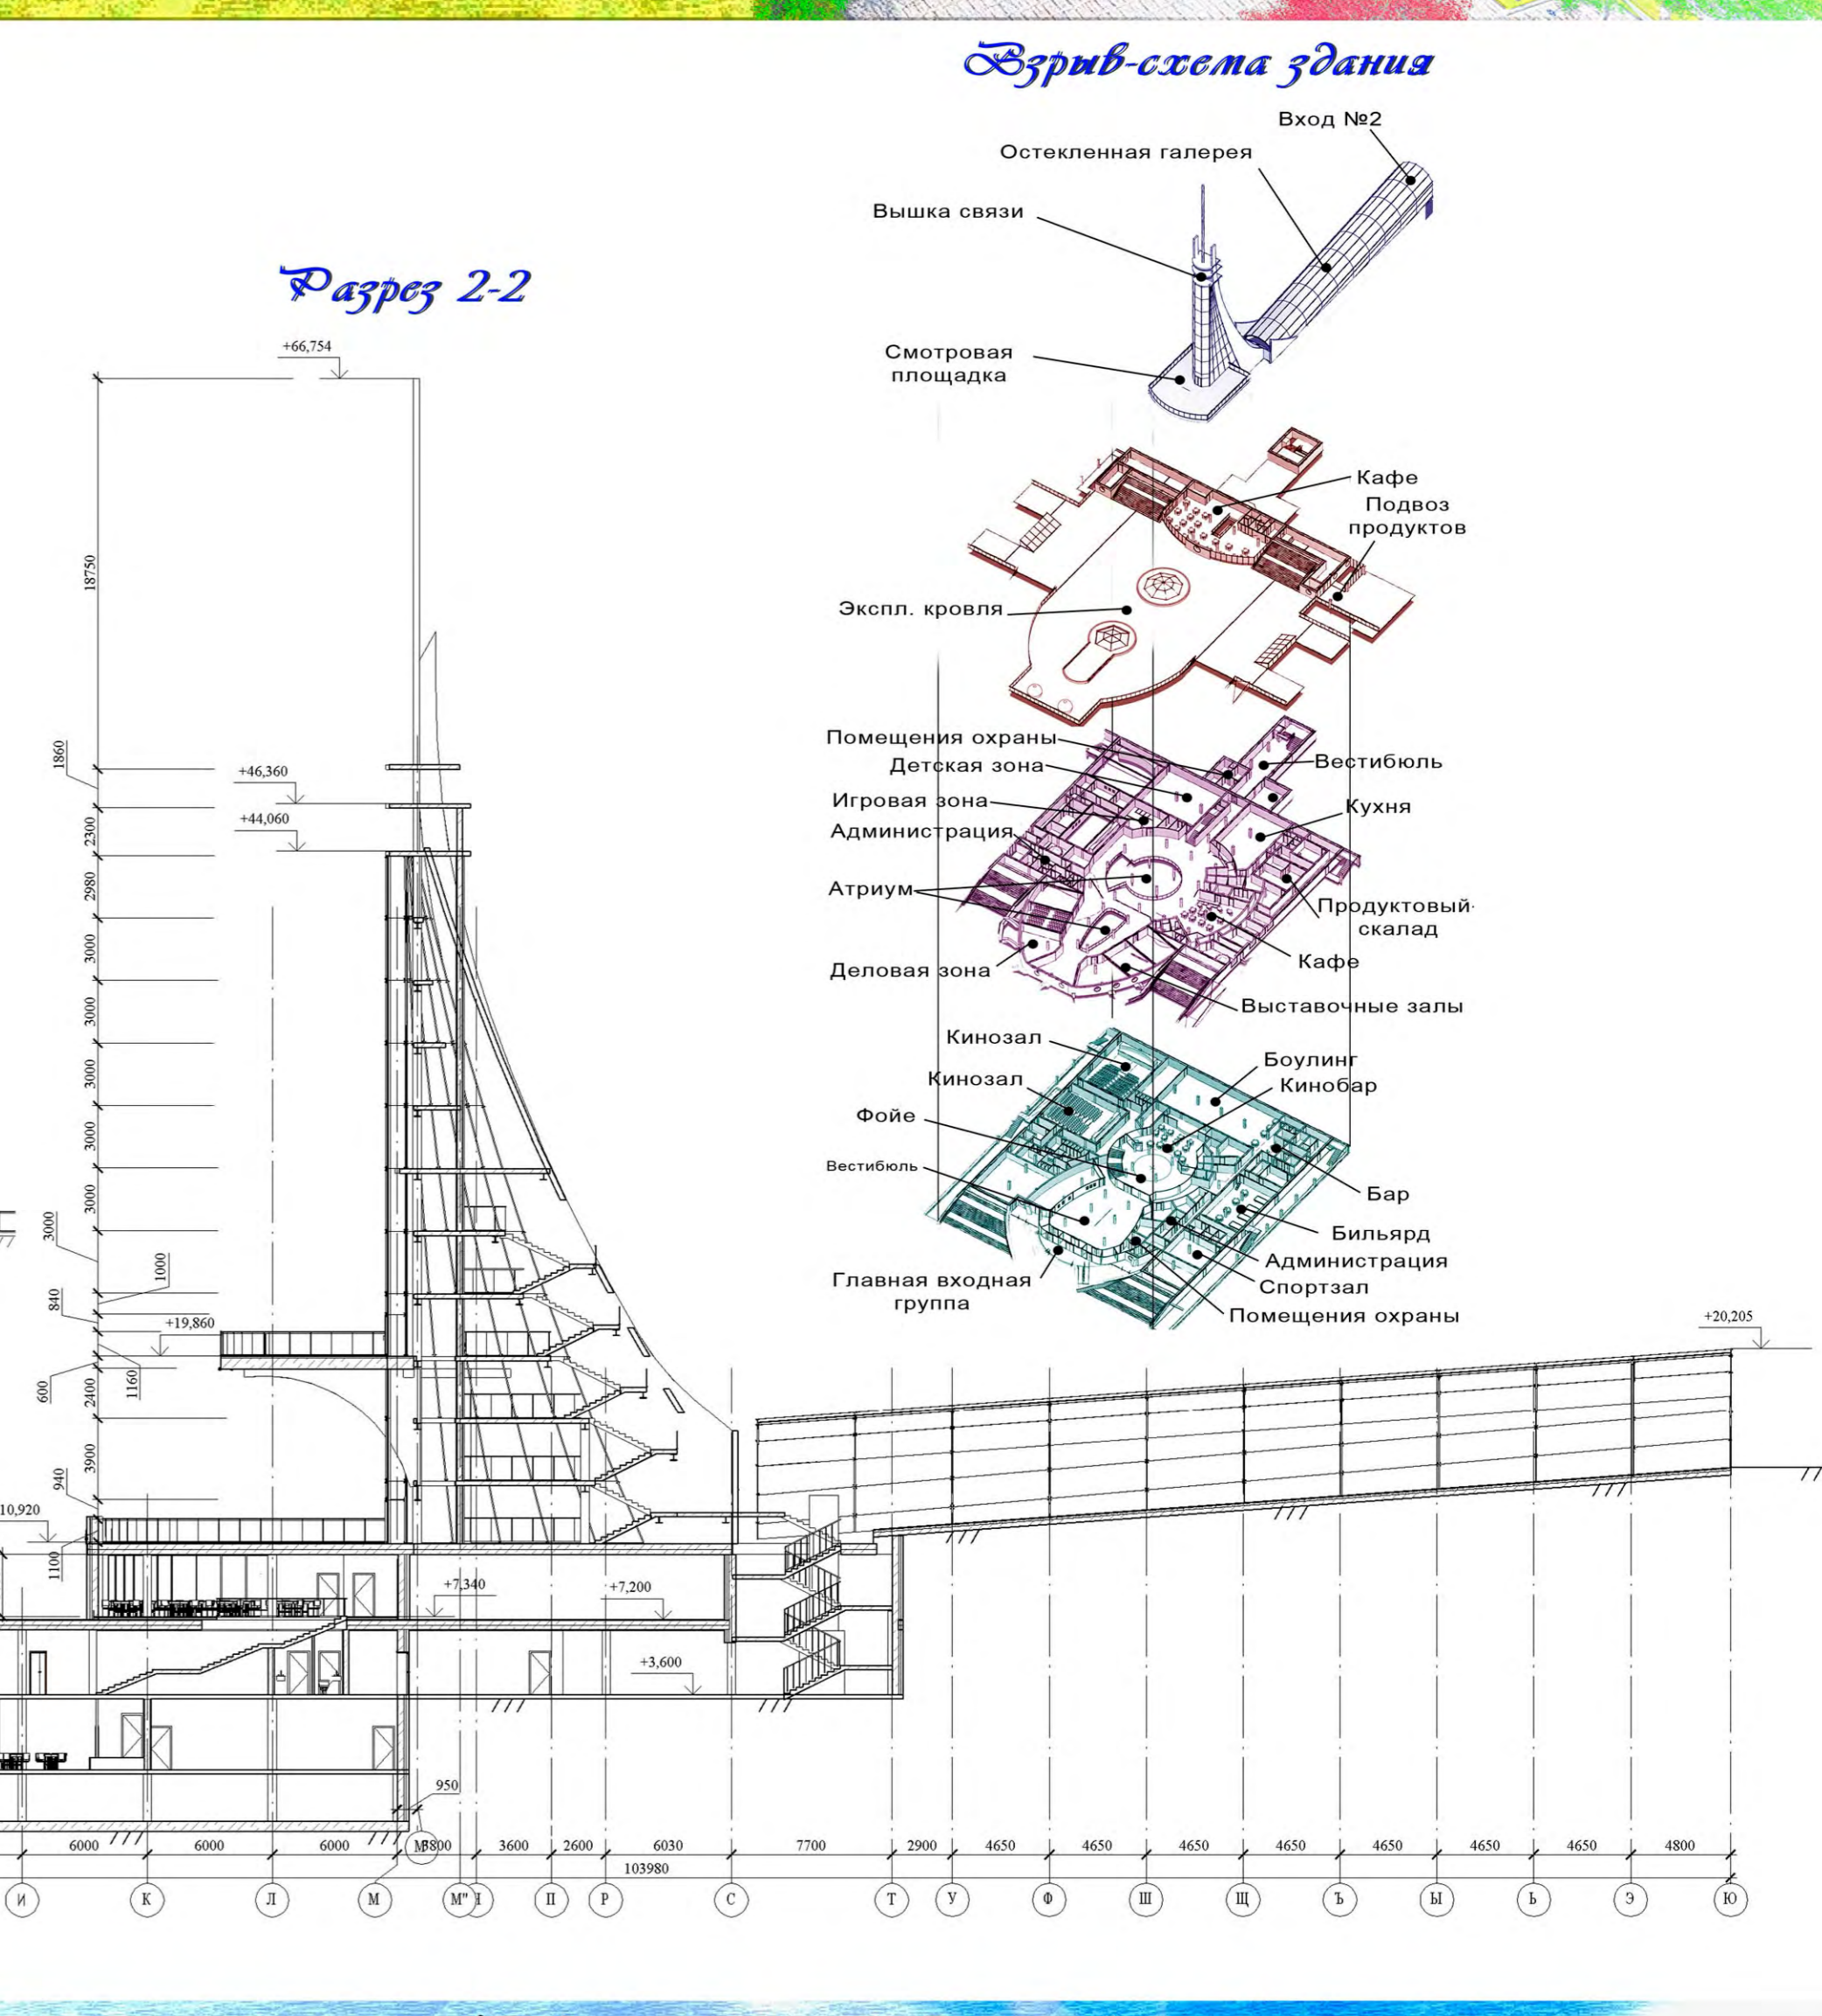

Разрез 2-2

Взрыв-схема здания

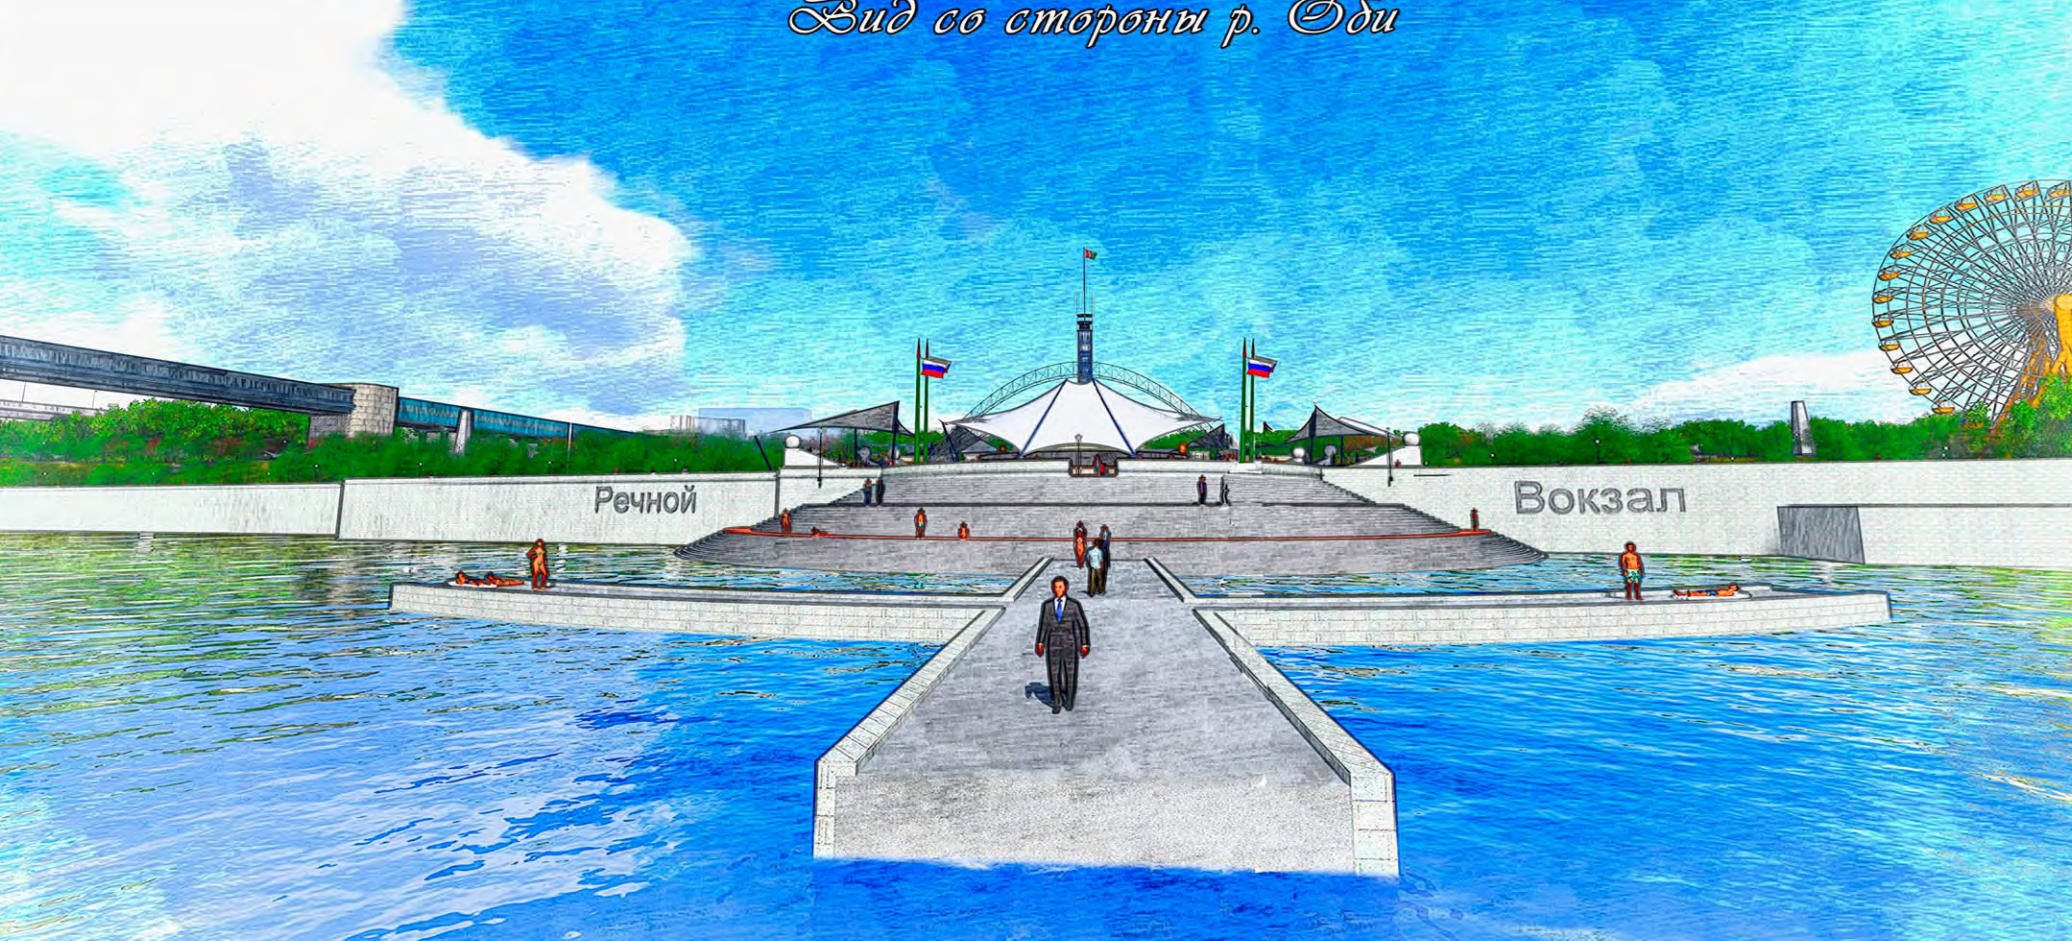

Вид со стороны р. Оби



Схема общего разреза. Смотри башня

Пирс, Сцена, Амфитеатр, Здание, Переход, галерея, Подзем. парковка, Театр Старый Дом



Вид со стороны ул. Большевикской