РЕКРЕАЦИОННЫЙ ЦЕНТР "ОСТРОВ БАРАН" В АКВАТОРИИ ВЕРХ-ИСЕТСКОГО ПРУДА В ЕКАТЕРИНБУРГЕ

СХЕМА СИТУАЦИОННОГО ПЛАНА

СХЕМА ТРАНСПОРТА

СХЕМА ОЗЕЛЕНЕНИЯ

СХЕМА ОБСЛУЖИВАНИЯ

ЮЖНЫЙ ФАСАД

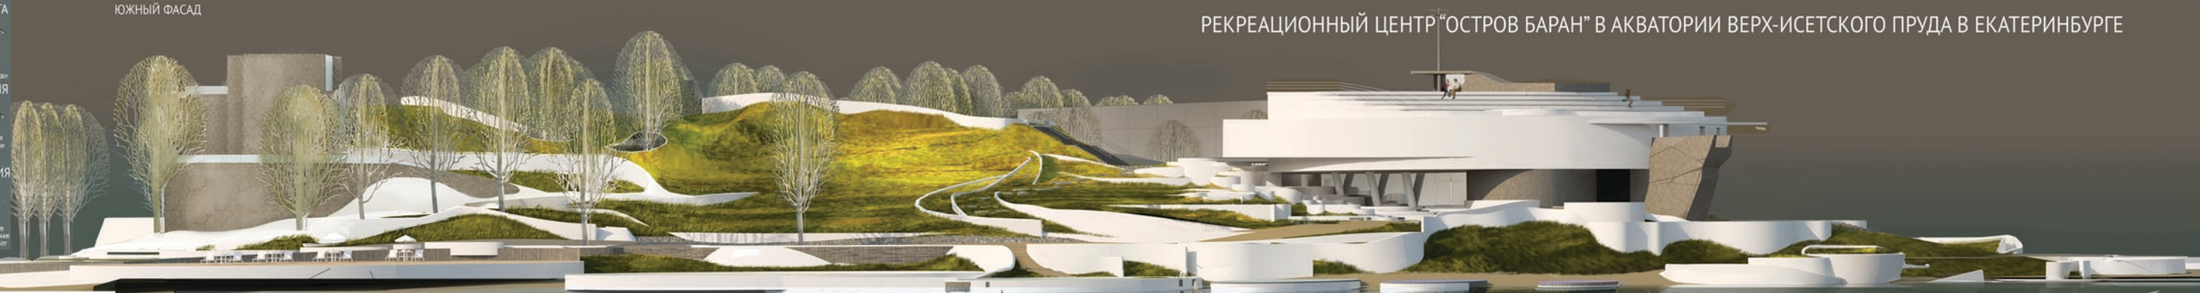

RECRIATIONAL CENTRE BARAN ISLAND AS PART OF LAKEFRONT DEVELOPMENT

ВИДЫ КОМПЛЕКСНОГО ОБУСТРОЙСТВА ТЕРРИТОРИИ ОСТРОВА ВЕСНОЙ И ОСЕНЬЮ

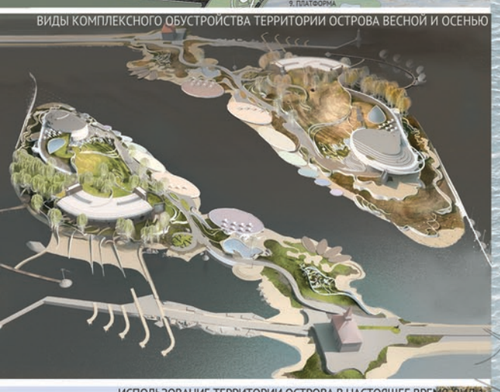

ИСПОЛЬЗОВАНИЕ ТЕРРИТОРИИ ОСТРОВА В НАСТОЯЩЕЕ ВРЕМЯ. ВИД 1

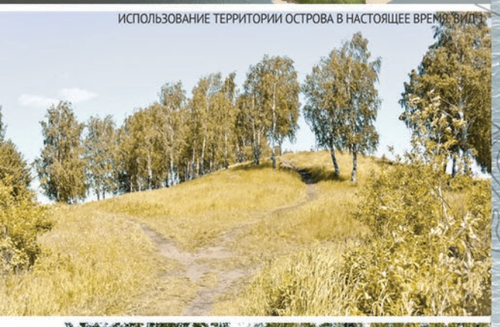

ИСПОЛЬЗОВАНИЕ ТЕРРИТОРИИ ОСТРОВА В НАСТОЯЩЕЕ ВРЕМЯ. ВИД 2

ИСПОЛЬЗОВАНИЕ ТЕРРИТОРИИ ОСТРОВА В НАСТОЯЩЕЕ ВРЕМЯ. ВИД 3

СЕВЕРНЫЙ ФАСАД

ПЛАН 3 УРОВНЯ

ЭКСПЛИКАЦИЯ К ПЛАНУ 3 УРОВНЯ:

1.НОМЕР ГОСТИНИЦЫ
2. ВНУТРЕННЯЯ УЛИЦА ГОСТИНИЦЫ
3. ПОМЕЩЕНИЕ ОБСЛУЖИВАНИЯ
4. ДВУХКОМНАТНЫЙ НОМЕР
5. ЛИФТОВОЙ ХОЛЛ
6. ПОДОГРЕВАЕМЫЕ БАССЕЙНЫ
7. С/У
8. РЕСТОРАН НА 140 МЕСТ
9.ПОДСОБНОЕ ПОМЕЩЕНИЕ
10. ЭВАКУАЦИОННЫЙ СПУСК
11. СЦЕНИЧЕСКАЯ ПЛОЩАДКА
12. БАНКЕТНЫЙ ЗАЛ НА 20 МЕСТ
13. ФОЙЕ С ПАРАДНОЙ ЛЕСТНИЦЕЙ И РОТОНДОЙ, ПОДДЕРЖИВАЮЩЕЙ БАССЕЙН НАД БАНКЕТНЫМ ЗАЛОМ И ГРУППОЙ ЧИЛАУТОВ
14. КУХОННАЯ СТРУКТУРА
15. ПОДЪЕМНИК
16. КОМНАТА ОТДЫХА РАБОТНИКОВ
17. УНИВЕРСАЛЬНЫЙ ТРАНСФОРМИРУЕМЫЙ ЗАЛ НА 300 МЕСТ
18 СЦЕНА 19. ПОДСОБНЫЕ ПОМЕЩЕНИЯ СЦЕНЫ
20. ИНЖЕНЕРНОЕ ПОМЕЩЕНИЕ
21.ТЕРРАСА

ПЛАН 4 УРОВНЯ

ЭКСПЛИКАЦИЯ К ПЛАНУ 4 УРОВНЯ:

1.НОМЕР ГОСТИНИЦЫ
2. ВНУТРЕННЯЯ УЛИЦА ГОСТИНИЦЫ
3. ПОМЕЩЕНИЕ ОБСЛУЖИВАНИЯ
4. ДВУХКОМНАТНЫЙ НОМЕР
5. ЛИФТОВОЙ ХОЛЛ
6. ПОДОГРЕВАЕМЫЕ БАССЕЙНЫ
7. С/У
8. ПЛОЩАДКА ДЛЯ ОТДЫХА
9. ПОДОГРЕВАЕМЫЙ ОТКРЫТЫЙ БАССЕЙН НА КРОВЛЕ
10. СОЛЯРИЙ
11. ЭВАКУАЦИОННЫЙ СПУСК
12. СЦЕНА
13. ТРИБУНЫ СОЗЕРЦАНИЯ ПЕЙЗАЖА И РЕГАТ НА ЭКСПЛУАТИРУЕМОЙ КРОВЛЕ

ПЛАН 1 УРОВНЯ

ЭКСПЛИКАЦИЯ К ПЛАНУ 1 УРОВНЯ:

1.НОМЕР ГОСТИНИЦЫ
2. С/У
3. ИНДИВИДУАЛЬНЫЙ ПОЛИСАДНИК НОМЕРА
4. КОМНАТА ГОРНИЧНОЙ
5. РЕКРЕАЦИОННАЯ ЗОНА ВХОДНОГО БЛОКА ОТЕЛЯ
6. ОБЩЕСТВЕННЫЙ С/У
7. ЛИФТОВОЙ ХОЛЛ
8. ДВУХКОМНАТНЫЙ НОМЕР
9. ВНУТРЕННЯЯ ГАЛЕРЕЯ
10. ИНЖЕНЕРНОЕ ПОМЕЩЕНИЕ

ПЛАН БЛАГОУСТРОЙСТВА ТЕРРИТОРИИ

ПЛАН 2 УРОВНЯ

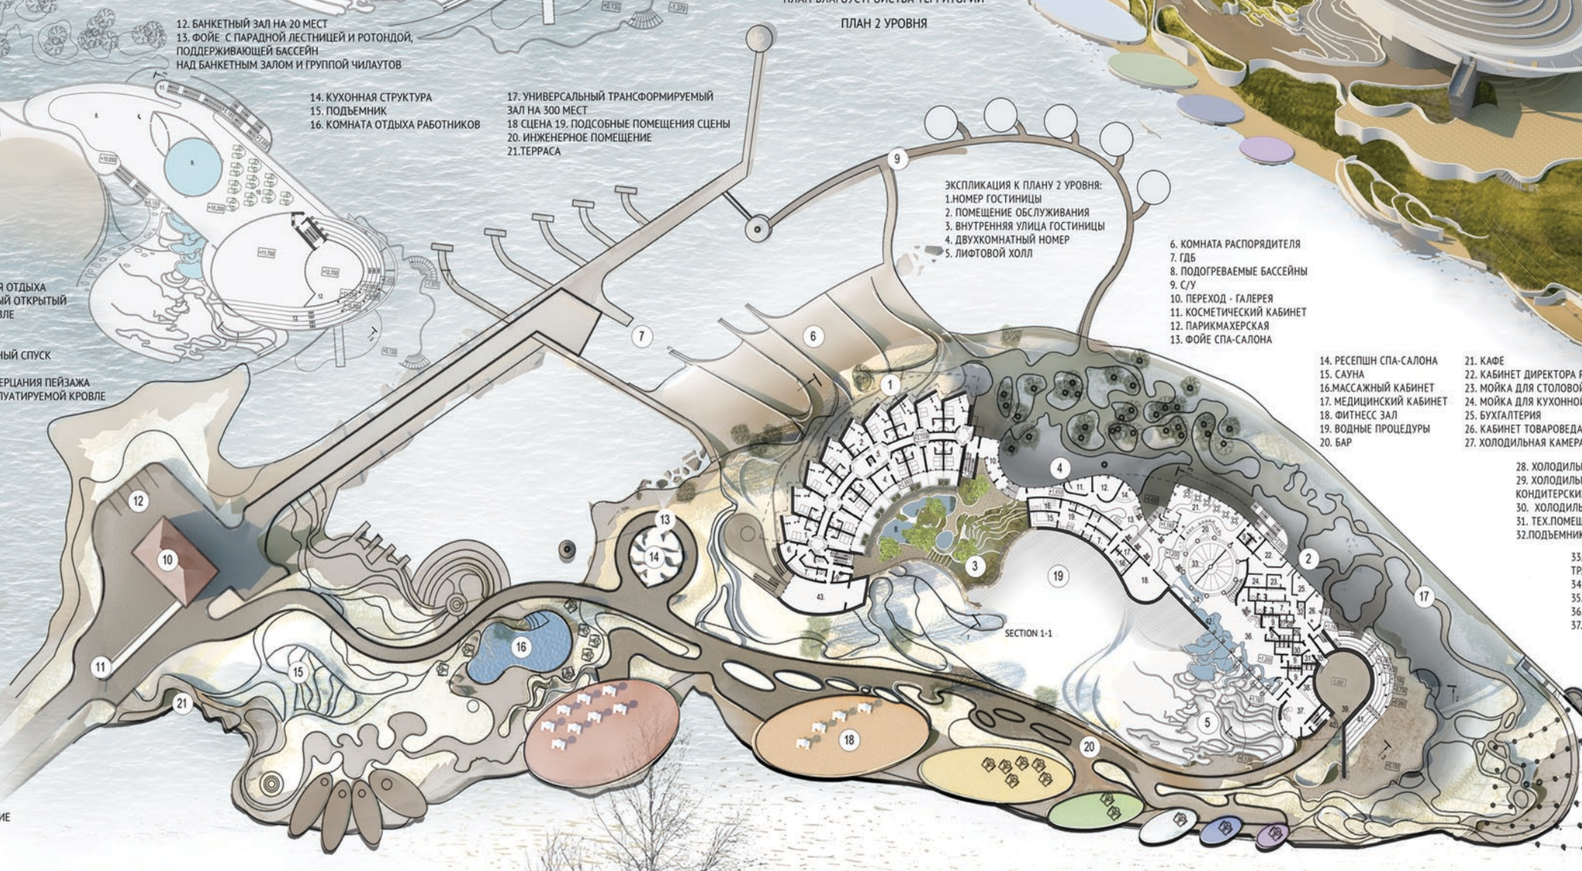

ЭКСПЛИКАЦИЯ К ПЛАНУ 2 УРОВНЯ:

1.НОМЕР ГОСТИНИЦЫ
2. ПОМЕЩЕНИЕ ОБСЛУЖИВАНИЯ
3. ВНУТРЕННЯЯ УЛИЦА ГОСТИНИЦЫ
4. ДВУХКОМНАТНЫЙ НОМЕР
5. ЛИФТОВОЙ ХОЛЛ
6. КОМНАТА РАСПОРЯДИТЕЛЯ
7. ГДБ
8. ПОДОГРЕВАЕМЫЕ БАССЕЙНЫ
9. С/У
10. ПЕРЕХОД - ГАЛЕРЕЯ
11. КОСМЕТИЧЕСКИЙ КАБИНЕТ
12. ПАРИКМАХЕРСКАЯ
13. ФОЙЕ СПА-САЛОНА
14. РЕСЕПШН СПА-САЛОНА
15. САУНА
16.МАССАЖНЫЙ КАБИНЕТ
17. МЕДИЦИНСКИЙ КАБИНЕТ
18. ФИТНЕСС ЗАЛ
19. ВОДНЫЕ ПРОЦЕДУРЫ
20. БАР
21. КАФЕ
22. КАБИНЕТ ДИРЕКТОРА РЕСТОРАНА
23. МОЙКА ДЛЯ СТОЛОВОЙ ПОСУДЫ
24. МОЙКА ДЛЯ КУХОННОЙ ПОСУДЫ
25. БУХГАЛТЕРИЯ
26. КАБИНЕТ ТОВАРОВЕДА И ЗАВ.СКЛАДОМ
27. ХОЛОДИЛЬНАЯ КАМЕРА ДЛЯ МЯСА
28. ХОЛОДИЛЬНАЯ КАМЕРА ДЛЯ РЫБЫ
29. ХОЛОДИЛЬНАЯ КАМЕРА ДЛЯ КОНДИТЕРСКИХ ИЗДЕЛИЙ
30. ХОЛОДИЛЬНАЯ КАМЕРА ДЛЯ ОВОЩЕЙ
31. ТЕХ.ПОМЕЩЕНИЕ
32.ПОДЪЕМНИК
33.ГАРДЕРОБ С КАРУСЕЛЬЮ ТРАНСФОРМИРУЕМЫЙ НА 2 ЗОНЫ
34. МОСТИК ЧЕРЕЗ ФОНТАН
35. ДЕБАРКАДЕР
36. ФОЙЕ - ВЕСТИБЮЛЬ
37. ХОЛЛ
38. ГАРДЕРОБ
39. РАЗВОРОТНАЯ ПЛОЩАДКА ОБСЛУЖИВАЮЩЕГО ТРАНСПОРТА
40.ВОРОТА
41. ОБЗОРНЫЕ ТРИБУНЫ
42. ФОНТАН
43. ИНЖЕНЕРНОЕ ПОМЕЩЕНИЕ

ЭКСПЛИКАЦИЯ К ПЛАНУ БЛАГОУСТРОЙСТВА ТЕРРИТОРИИ:

1. ГОСТИНИЦА НА 64 НОМЕРА
2. ОБЩЕСТВЕННЫЙ БЛОК
3. ВНУТРЕННЯЯ УЛИЦА С ТРЕМЯ БАССЕЙНАМИ С ПОДОГРЕВОМ ПОД НАВЕСОМ
4. ГАЛЕРЕЯ С ФИТНЕСС-УСЛУГАМИ И СПА-САЛОНОМ
5. КАСКАДНЫЙ ФОНТАН И СУХОЙ РУЧЕЙ В ОБРАЗЕ «ПОМУККАЛЕ», ПЕРЕТЕКАЮЩИЙ ЧЕРЕЗ ВИТРАЖ ВО ВНЕШНЮЮ ЗОНУ ЮЖНОГО СКЛОНА ХОЛМА
6. ПЕШЕХОДНАЯ СТРУКТУРА ДЛЯ УВЕЛИЧЕНИЯ ВОДООХРАНОЙ ЗОНЫ У ГОСТИНИЦЫ ЗА СЧЕТ ОТВАЛОВ КОТЛОВАНА
7. СИСТЕМА БУХТ И АКВАТОРИЙ ДЛЯ ГЛУБОКОВОДНЫХ И ПЛОСКОДОННЫХ ПЛАВСРЕДСТВ
8. СИСТЕМА ПРИЧАЛОВ И ЗАГРАЖДЕНИЙ С МАЯКАМИ, С ВЕТОВЫМИ БУЯМИ, МОСТИКАМИ И ОСВЕТИТЕЛЬНЫМ КОМПЛЕКСОМ
9. ИНДИВИДУАЛЬНЫЕ ГОСТЕВЫЕ МОДУЛИ
10. ПУНКТ ПРОКАТА ВОДНО-СПОРТИВНОГО СНАРЯЖЕНИЯ
11. РАСПРЕДЕЛИТЕЛЬНЫЙ ШЛАГБАУМОМ
12.ПАРКОВКА И РАЗВОРОТНАЯ ПЛОЩАДКА У ПУНКТА ПРОКАТА ПЛАВСРЕДСТВ
13. РАЗВОРОТНОЕ КОЛЬЦО
14. ЛАНДШАФТНОЕ ОФОРМЛЕНИЕ РАЗВОРОТНОГО КОЛЬЦА
15. ЛАНДШАФТНОЕ ОФОРМЛЕНИЕ ОВРАГОВ И БОЛОТНЫХ УЧАСТКОВ
16. ЧАША ВНУТРЕННЕГО ОЗЕРА
17. ЛАНДШАФТНАЯ СТРУКТУРА
18. КОМПЛЕКС ИЗ 12 ЦВЕТНЫХ ПЛЯЖЕЙ РАЗНЫХ ГАБАРИТОВ С ИГРОВЫМ И СПОРТИВНЫМ ОБОРУДОВАНИЕМ
19. ЕДИНАЯ ОЗЕЛЕНЕННАЯ ПОВЕРХНОСТЬ ЭКСПЛУАТИРУЕМЫХ КРОВЕЛЬ И НАВЕСОВ С ПОДПОРНЫМИ СТЕНКАМИ, УВЕЛИЧИВАЮЩАЯ ГАБАРИТ ХОЛМА
20. ТРАНСПОРТНАЯ СТРУКТУРА ДЛЯ Т ЕХНОЛОГИЧЕСКИХ И СПЕЦСЛУЖБ
21. ОГРАЖДЕНИЯ МАТЕРИКОВОЙ ЧАСТИ

РАЗРЕЗ 1-1

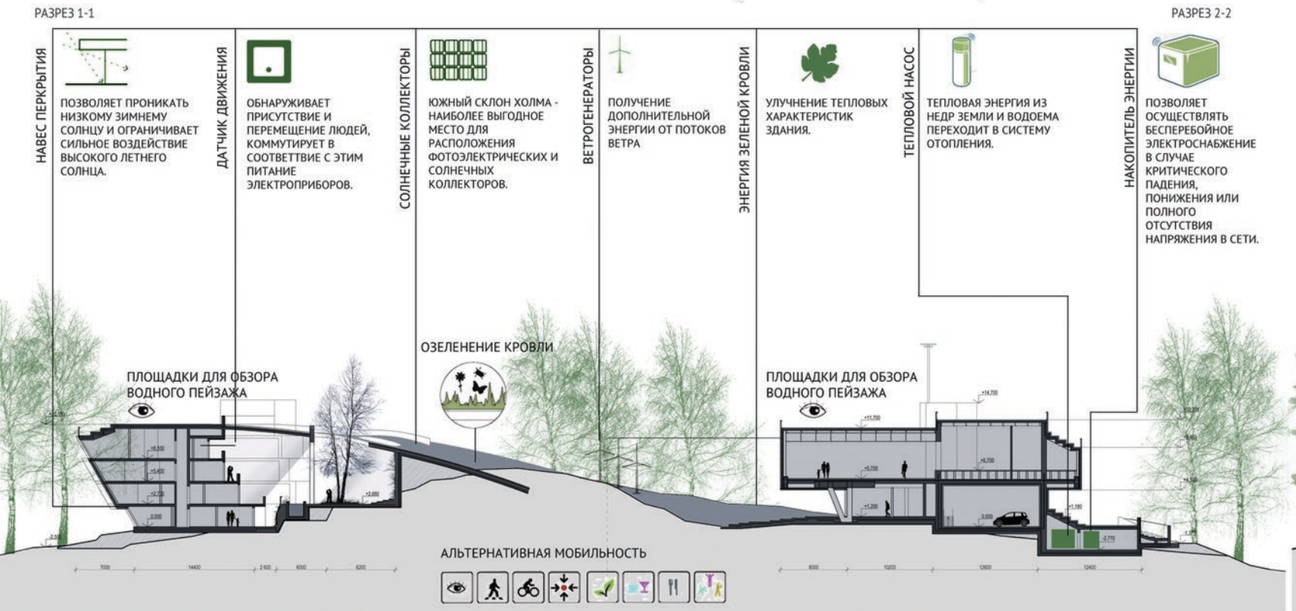

РАЗРЕЗ 2-2

РАЗРЕЗ 3-3

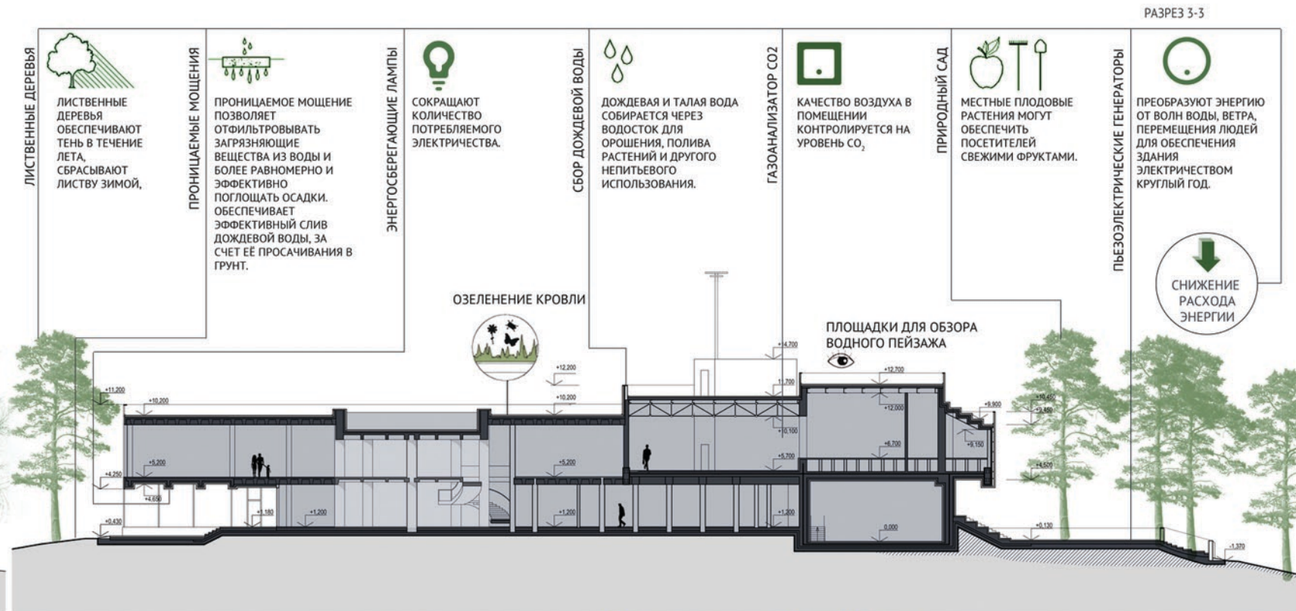

ВИД НА СУХОЙ РУЧЕЙ "ПОМУККАЛЕ"

ВИД СО СТОРНЫ ВЪЕЗДА НА ТЕРРИТОРИЮ

ВИД ПЛЯЖНОЙ ЗОНЫ ЮЖНОГО БЕРЕГА

СЕВЕРО-ЗАПАДНЫЙ ВИД ГОСТИНИЧНОГО БЛОКА

ИНТЕРЬЕР ВНУТРЕННЕЙ УЛИЦЫ

СЕВЕРО-ВОСТОЧНЫЙ ВИД ОБЩЕСТВЕННОГО БЛОКА